


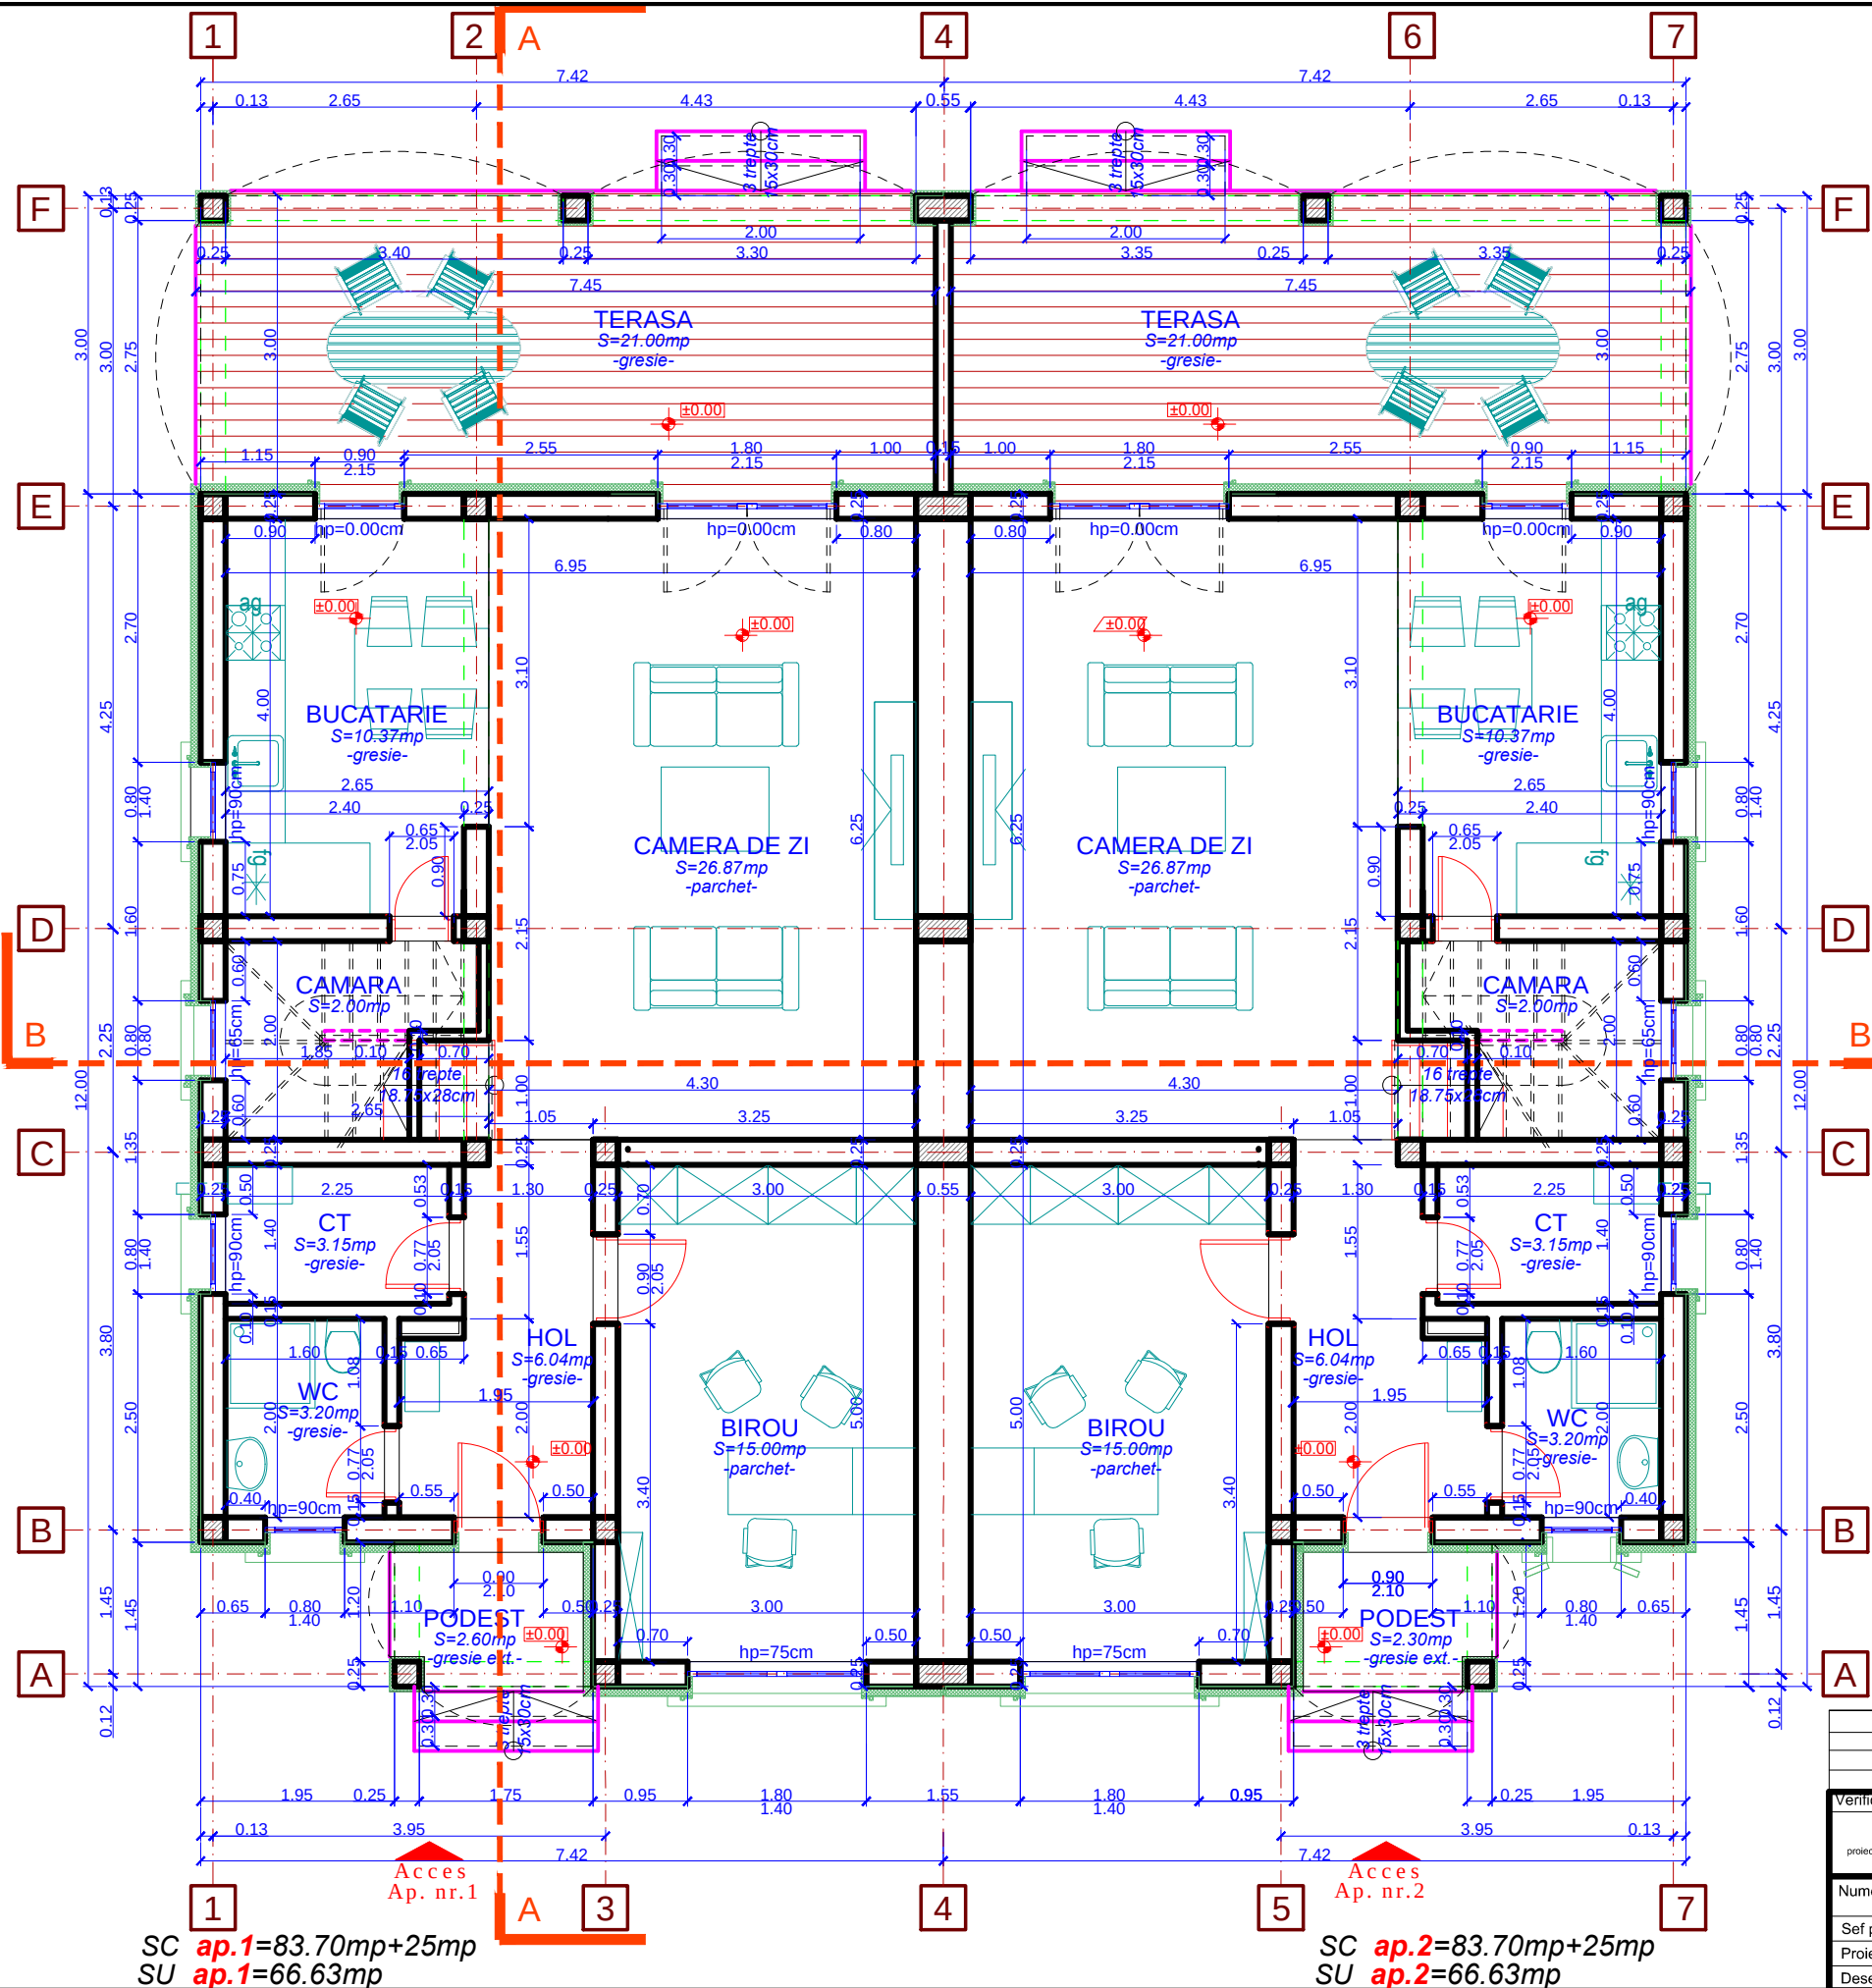

Cota ±0.00 este cota finită a pardoselii la parter și este cu 0.45m peste cota terenului sistematizat și cu 0.60m peste cota terenului natural

C.T.N. = -0.60 față de ±0.00

C.T.S. = -0.45 față de ±0.00


Construcția se încadrează în categoria "C" de importanță (conf. HGR nr. 766/1997) și clasa III de importanță (conf. P100-92).

Sc PARTER = 167.4 + 50mp (terase)

SC ap.1 = 83.70mp + 25mp
SU ap.1 = 66.63mp

SC ap.2 = 83.70mp + 25mp
SU ap.2 = 66.63mp

Verificator / expert	Nume	Semnatura	Cerinta	Referat / expertiza Nr. / data	Proiect nr.:
ARHIBIOTIC TM				Beneficiar: GROZE CLAUDIU-DUMITRU	121-GRZ-21
proiectare complexa in constructii civile si industriale				Amplasament: Com. Dumbravita, jud. Timis, str. Mures, C.F. nr. 410100 Dumbravita, nr. top. 410100	
Nume	Semnatura	Scara:	Titlu proiect:	Faza:	
Sef proiect	Folea Doru	1:50	AMPLASARE LOCUINTA TIP DUPLEX P+1E CU DOUA APARTAMENTE, IMPREJUMUIRE SI ACORD ADMINISTRATOR DRUM PENTRU BRANSARE LA UTILITATI PUBLICE	DTAC+PTh	
Proiectat	Folea/Tulbure	Data:	Titlu planșă:	Plansa nr:	
Desenat	Tulbure Radu	12. 2021	PLAN PARTER	05 A	

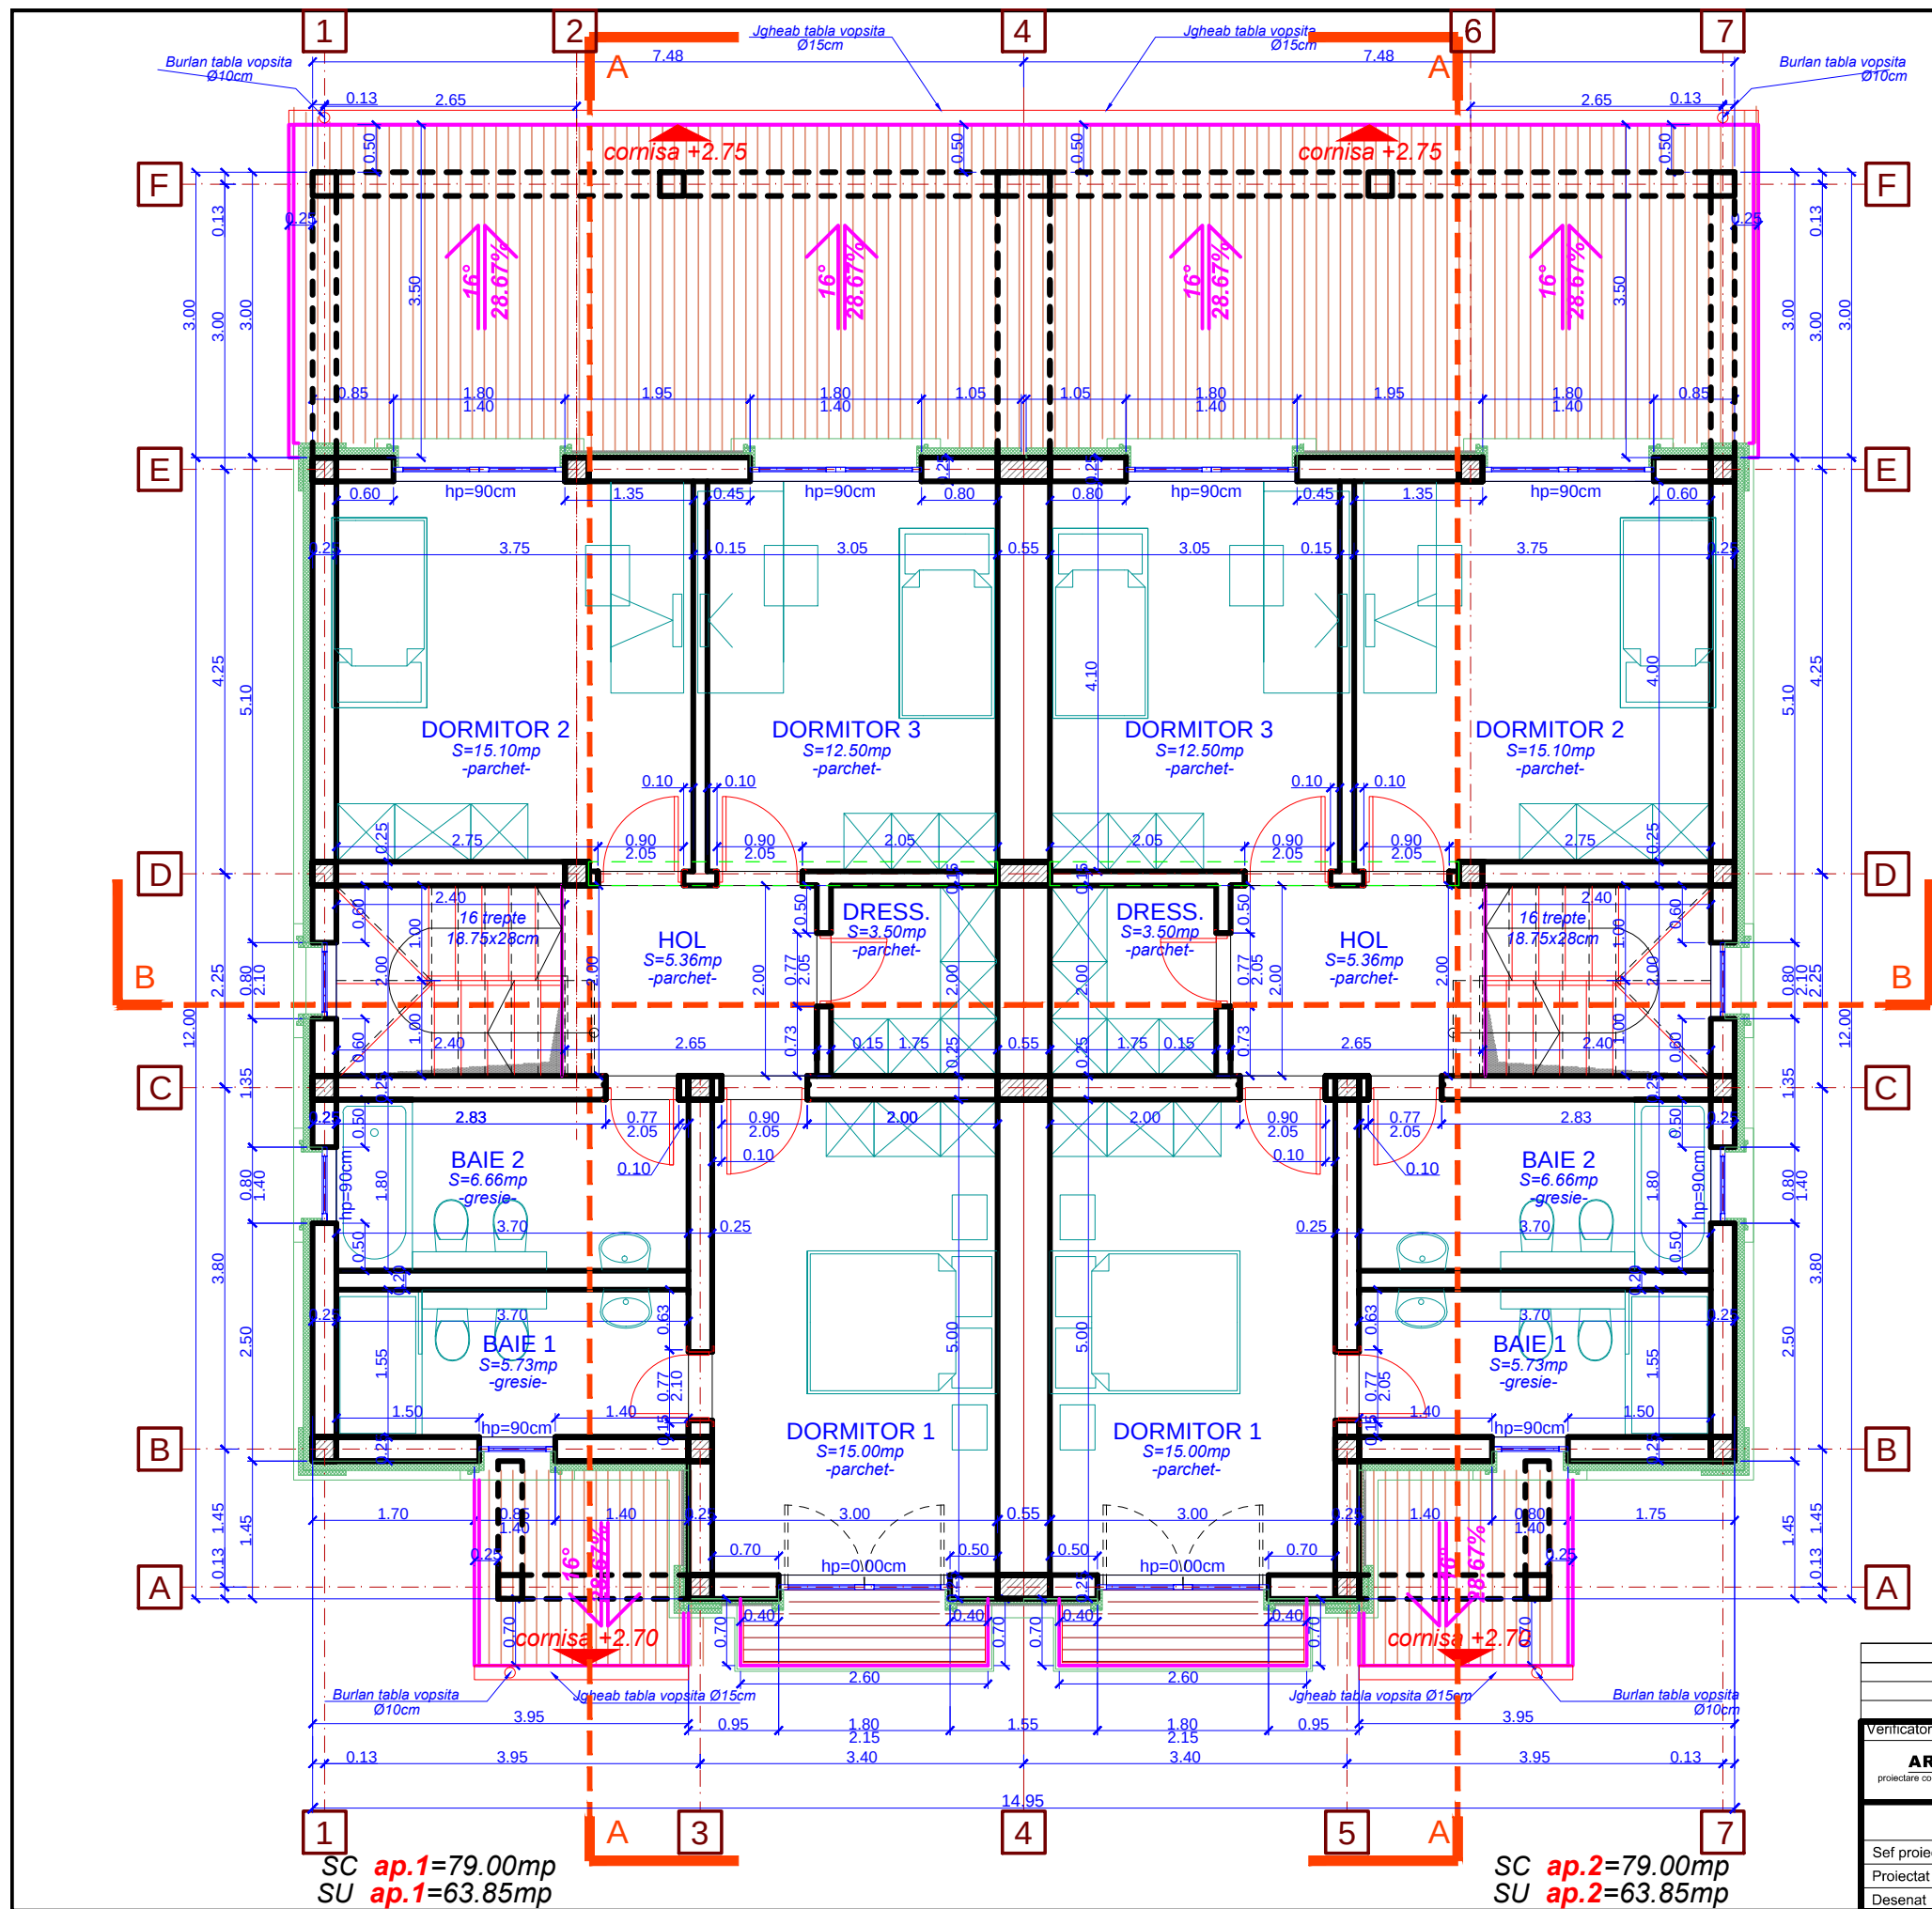

Cota ±0.00 este cota finită a pardoselii la parter și este cu 0.45m peste cota terenului sistematizat și cu 0.60m peste cota terenului natural

C.T.N.= -0.60 față de ±0.00

C.T.S.= -0.45 față de ±0.00

Construcția se încadrează în categoria "C" de importanță (conf. HGR nr. 766/1997) și clasa III de importanță (conf. P100-92).

Sc_{ETAJ 1} = 158.0mp

Verificator / expert					
Nume					
Semnatura					
Cerința					
Referat / expertiza Nr. / data					
Beneficiar: GROZE CLAUDIU-DUMITRU					
Amplasament: Com. Dumbravita, jud. Timis, str. Mures, C.F. nr. 410100 Dumbravita, nr. top. 410100					
Proiect nr.: 121-GRZ-21					
Titlu proiect:					
AMPLASARE LOCUINTA TIP DUPLEX P+1E CU DOUA APARTAMENTE, IMPREJMUIRE SI ACORD ADMINISTRATOR DRUM PENTRU BRANSARE LA UTILITATI PUBLICE					
Faza: DTAC+PTh					
Titlu planșă:					
PLAN ETAJ					
Plansa nr: 06 A					