


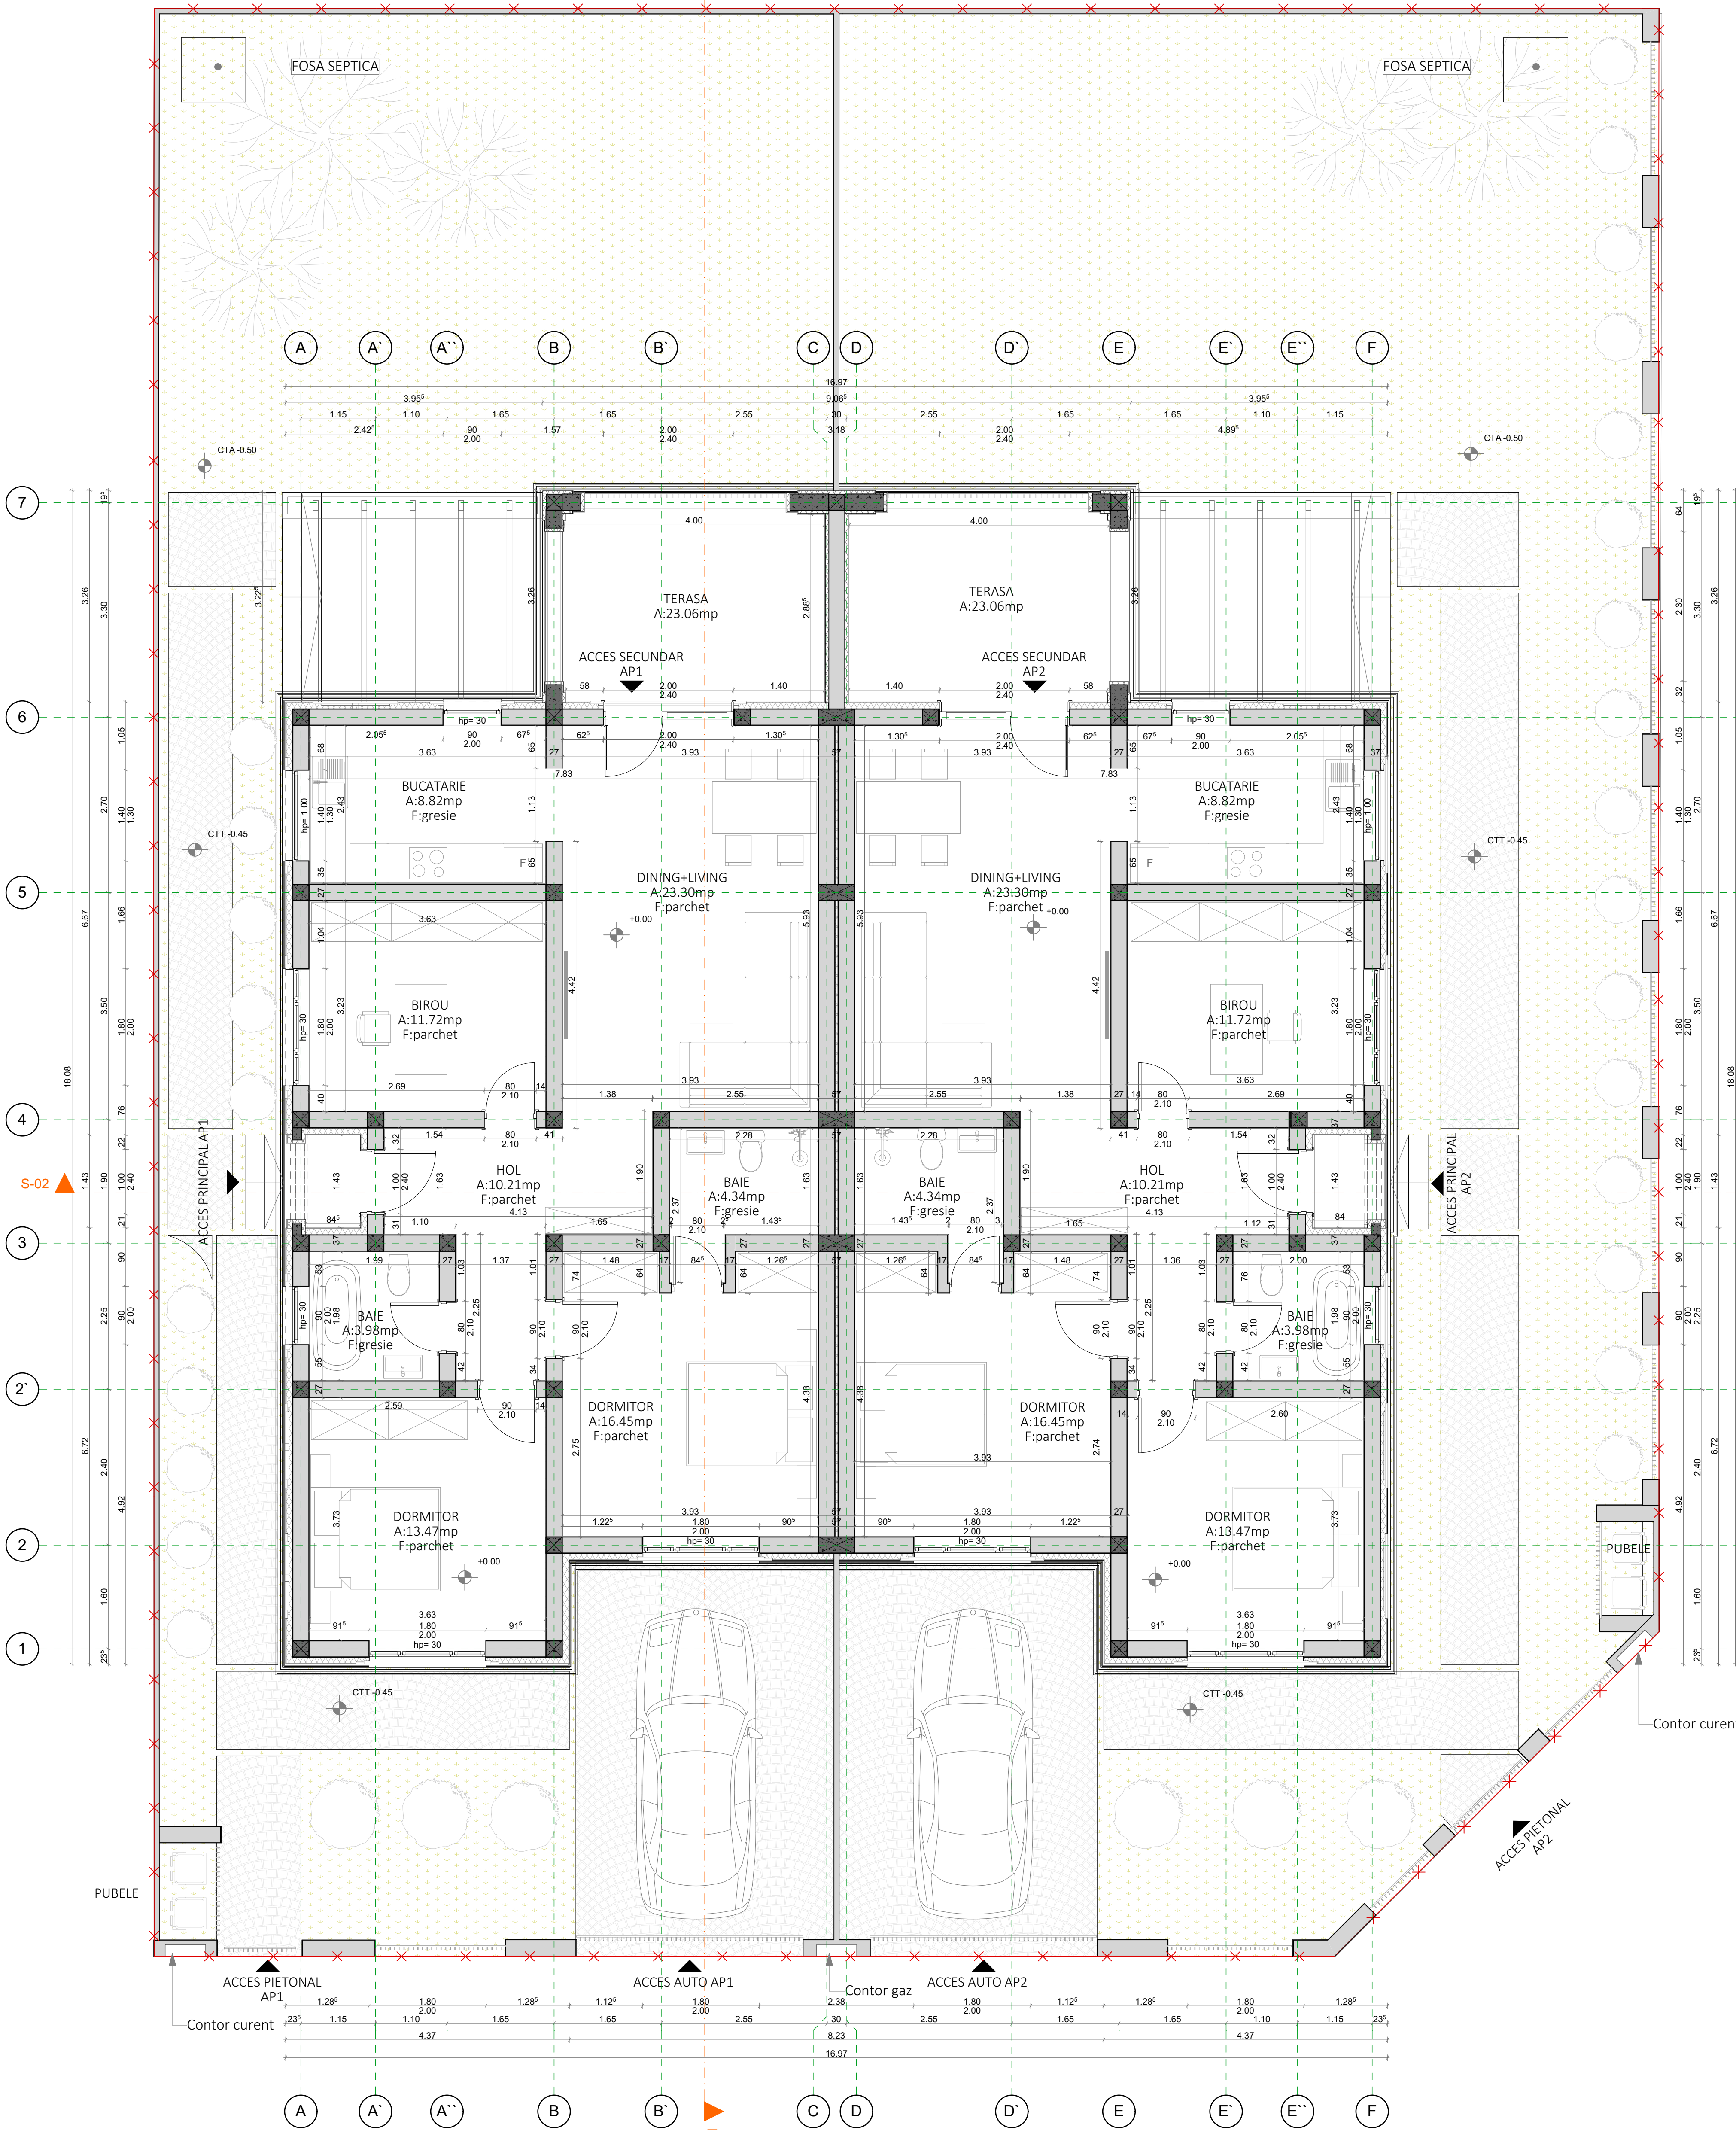

LEGENDA	
CF403195	
	SPATIU VERDE
	PAVAI
	PERETE EXTERIOR - GARD
	PERETE EXTERIOR
	PERETE INTERIOR

PLAN PARTER

1. CONSTRUCTORUL VA VERIFICA TOATE COTELE SI DIMENSIUNILE, EVENTUALELE ERORI SAU OMSIUNI VOR FI SEMNALATE PROIECTANTULUI GENERAL
2. CONSTRUCTORUL VA LUA TOATE MASURILE DE PROTECTIE A MUNCII SI PSI PREVAZUTE IN LEGISLATIA IN VIGORARE
3. DIMENSIUNILE NU SE POATE FOLOSII DIRECT PE DESEN
4. ACEST DESEN NU SE POATE FOLOSII PENTRU CONSTRUIRE INAINTEA OBTINERII AUTORIZATIEI DE CONSTRUIRE
5. PLANSELE AU FOST REALIZATE PE SUPORTUL CADASTRAL OFERT DE BENEFICIAR SI IN URMA VIZITEI PE TEREN
6. CONFORM LEGII NR. 81/1996 ACEST PROIECT SI INFORMATIILE CLIPRINSE IN EL NU POT FI COPIATE, REPRODUSE SAU UTILIZATE, PARTIAL SAU IN INTREGIME, DECAT CU ACORDUL SCRIS AL SEFULUI DE PROIECT SI NU VOR FI FOLOSITE IN ALT SCOP DECAT CEL PENTRU CARE AU FOST ELABORATE. IN CAZUL APARITIEI DE MODIFICARI PE SANITIER A PROIECTULUI AUTORIZAT, TREBUIE ANUNTAT IN SCRIS CAT MAI REPERE POSIBIL PROIECTANTUL DE SPECIALITATE. IN CAZ CONTRAR PERSOANELE PARTICIPANTE LA INTOCMIREA PROIECTULUI SUNT EXONERATE DE ORICE RESPONSABILITATE.

EXPERT	VERIFICATOR	NUME	SEMNATURA	CERINTA	REFERAT/ EXPERTIZA NR./ DATA	
S.C. PROARHITEX S.R.L. Timișoara, str. Adu, Endre nr. 13, ap. 6 Tel: 0746118150 Email: arhivsilv@gmail.com					Beneficiar:	SOCIETATEA ELEGANCE HOME RESIDENCE SRL
					Amplasament:	CF Nr. 403194 - SICALAZ, loc. SICALAZ, jud. TIMIS
					Scara:	1:50
					Titlul proiectului:	CONSTRUIRE CASA PARTER CU DOUA CORPURI DE CLADIRE C1 SI C2, FOSA SEPTICA SI IMPREJMUIRE
					Data:	IAN 2022
					Titlul planșei:	PLAN PARTER
					Planșă Nr.:	A.03
					Faza:	D.T.A.C.
					Pr. Nr.:	4/2022